Kavel 2&3 Briellaerd-Noord

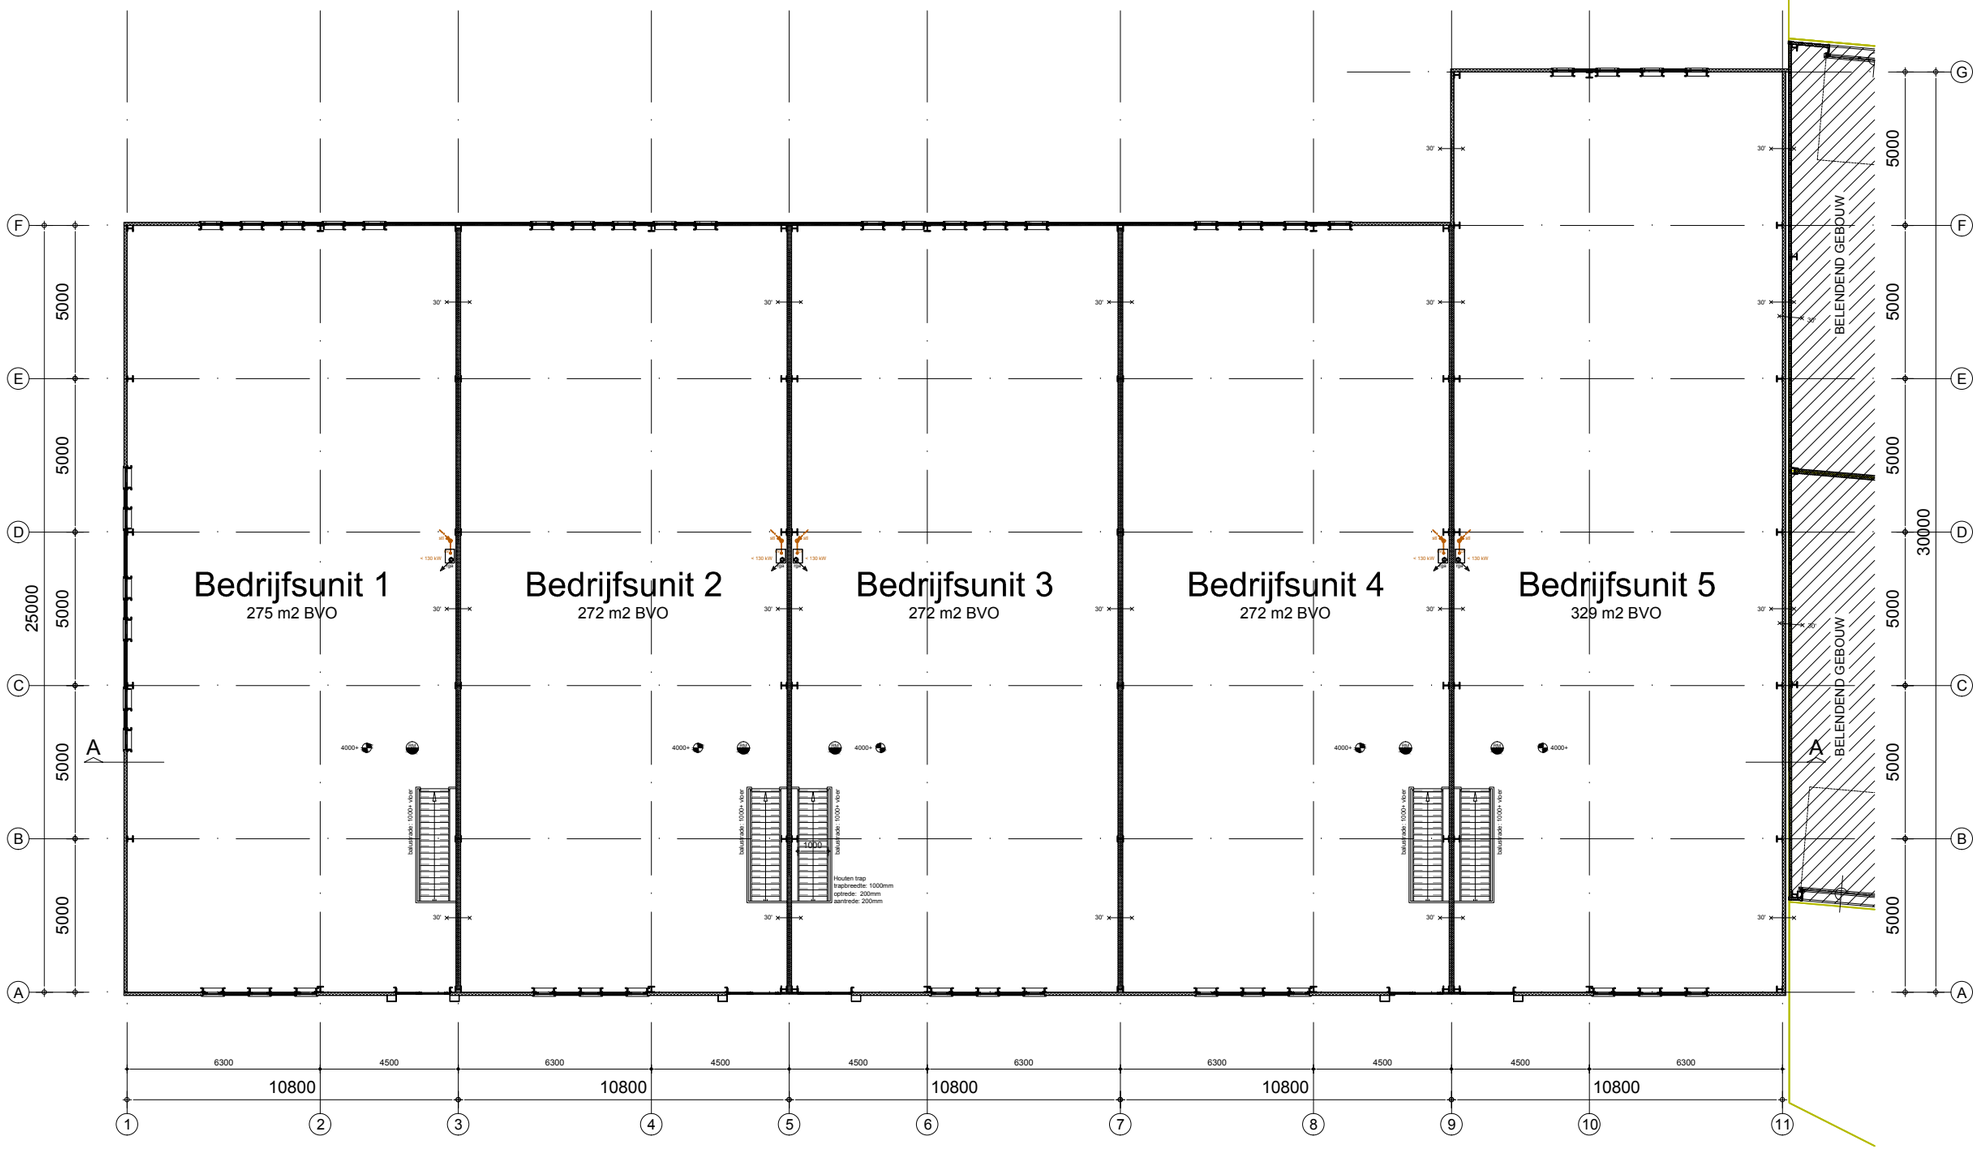

Verdieping 4000+ 1420 m² BVO

BOUW BURO AGB BV

SO - 1e Verdieping - Schaal 1: 200

Juni 2017
2017-066B

printdatum 06-06-2017

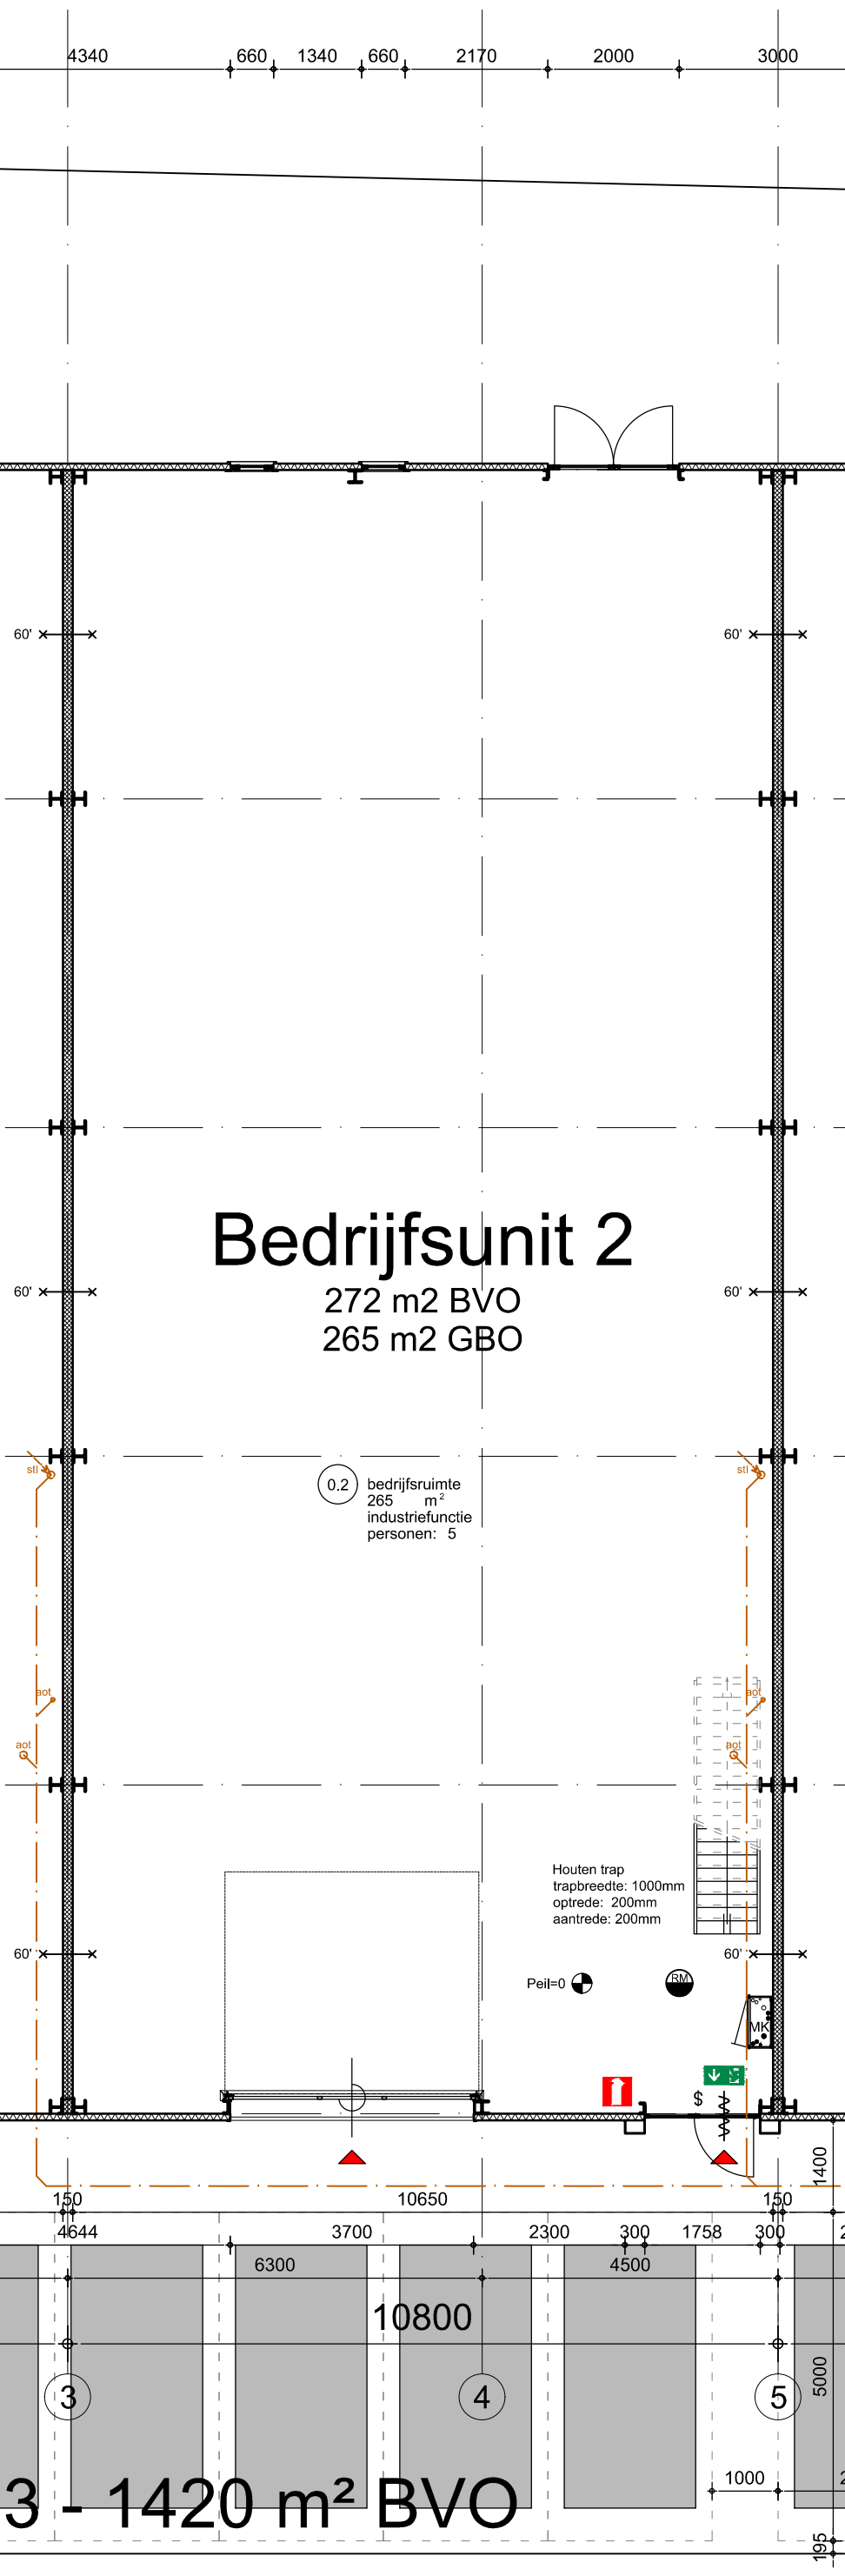
4340
660
1340
660
2170
2000
3000
60'
Bedrijfsunit 2
272 m2 BVO
265 m2 GBO
0.2
bedrijfsruimte
265 m²
industriefunctie
personen: 5
stl
aot
Houten trap
trapbreedte: 1000mm
optrede: 200mm
aantrede: 200mm
Peil=0
RM
MK
1400
150
10650
150
4644
3700
2300
300
1758
300
6300
4500
10800
3
4
5
5000
1000
195
3 - 1420 m² BVO