


Bedrijfsgebouw kavel 12, Briellaerd-Noord te Barneveld

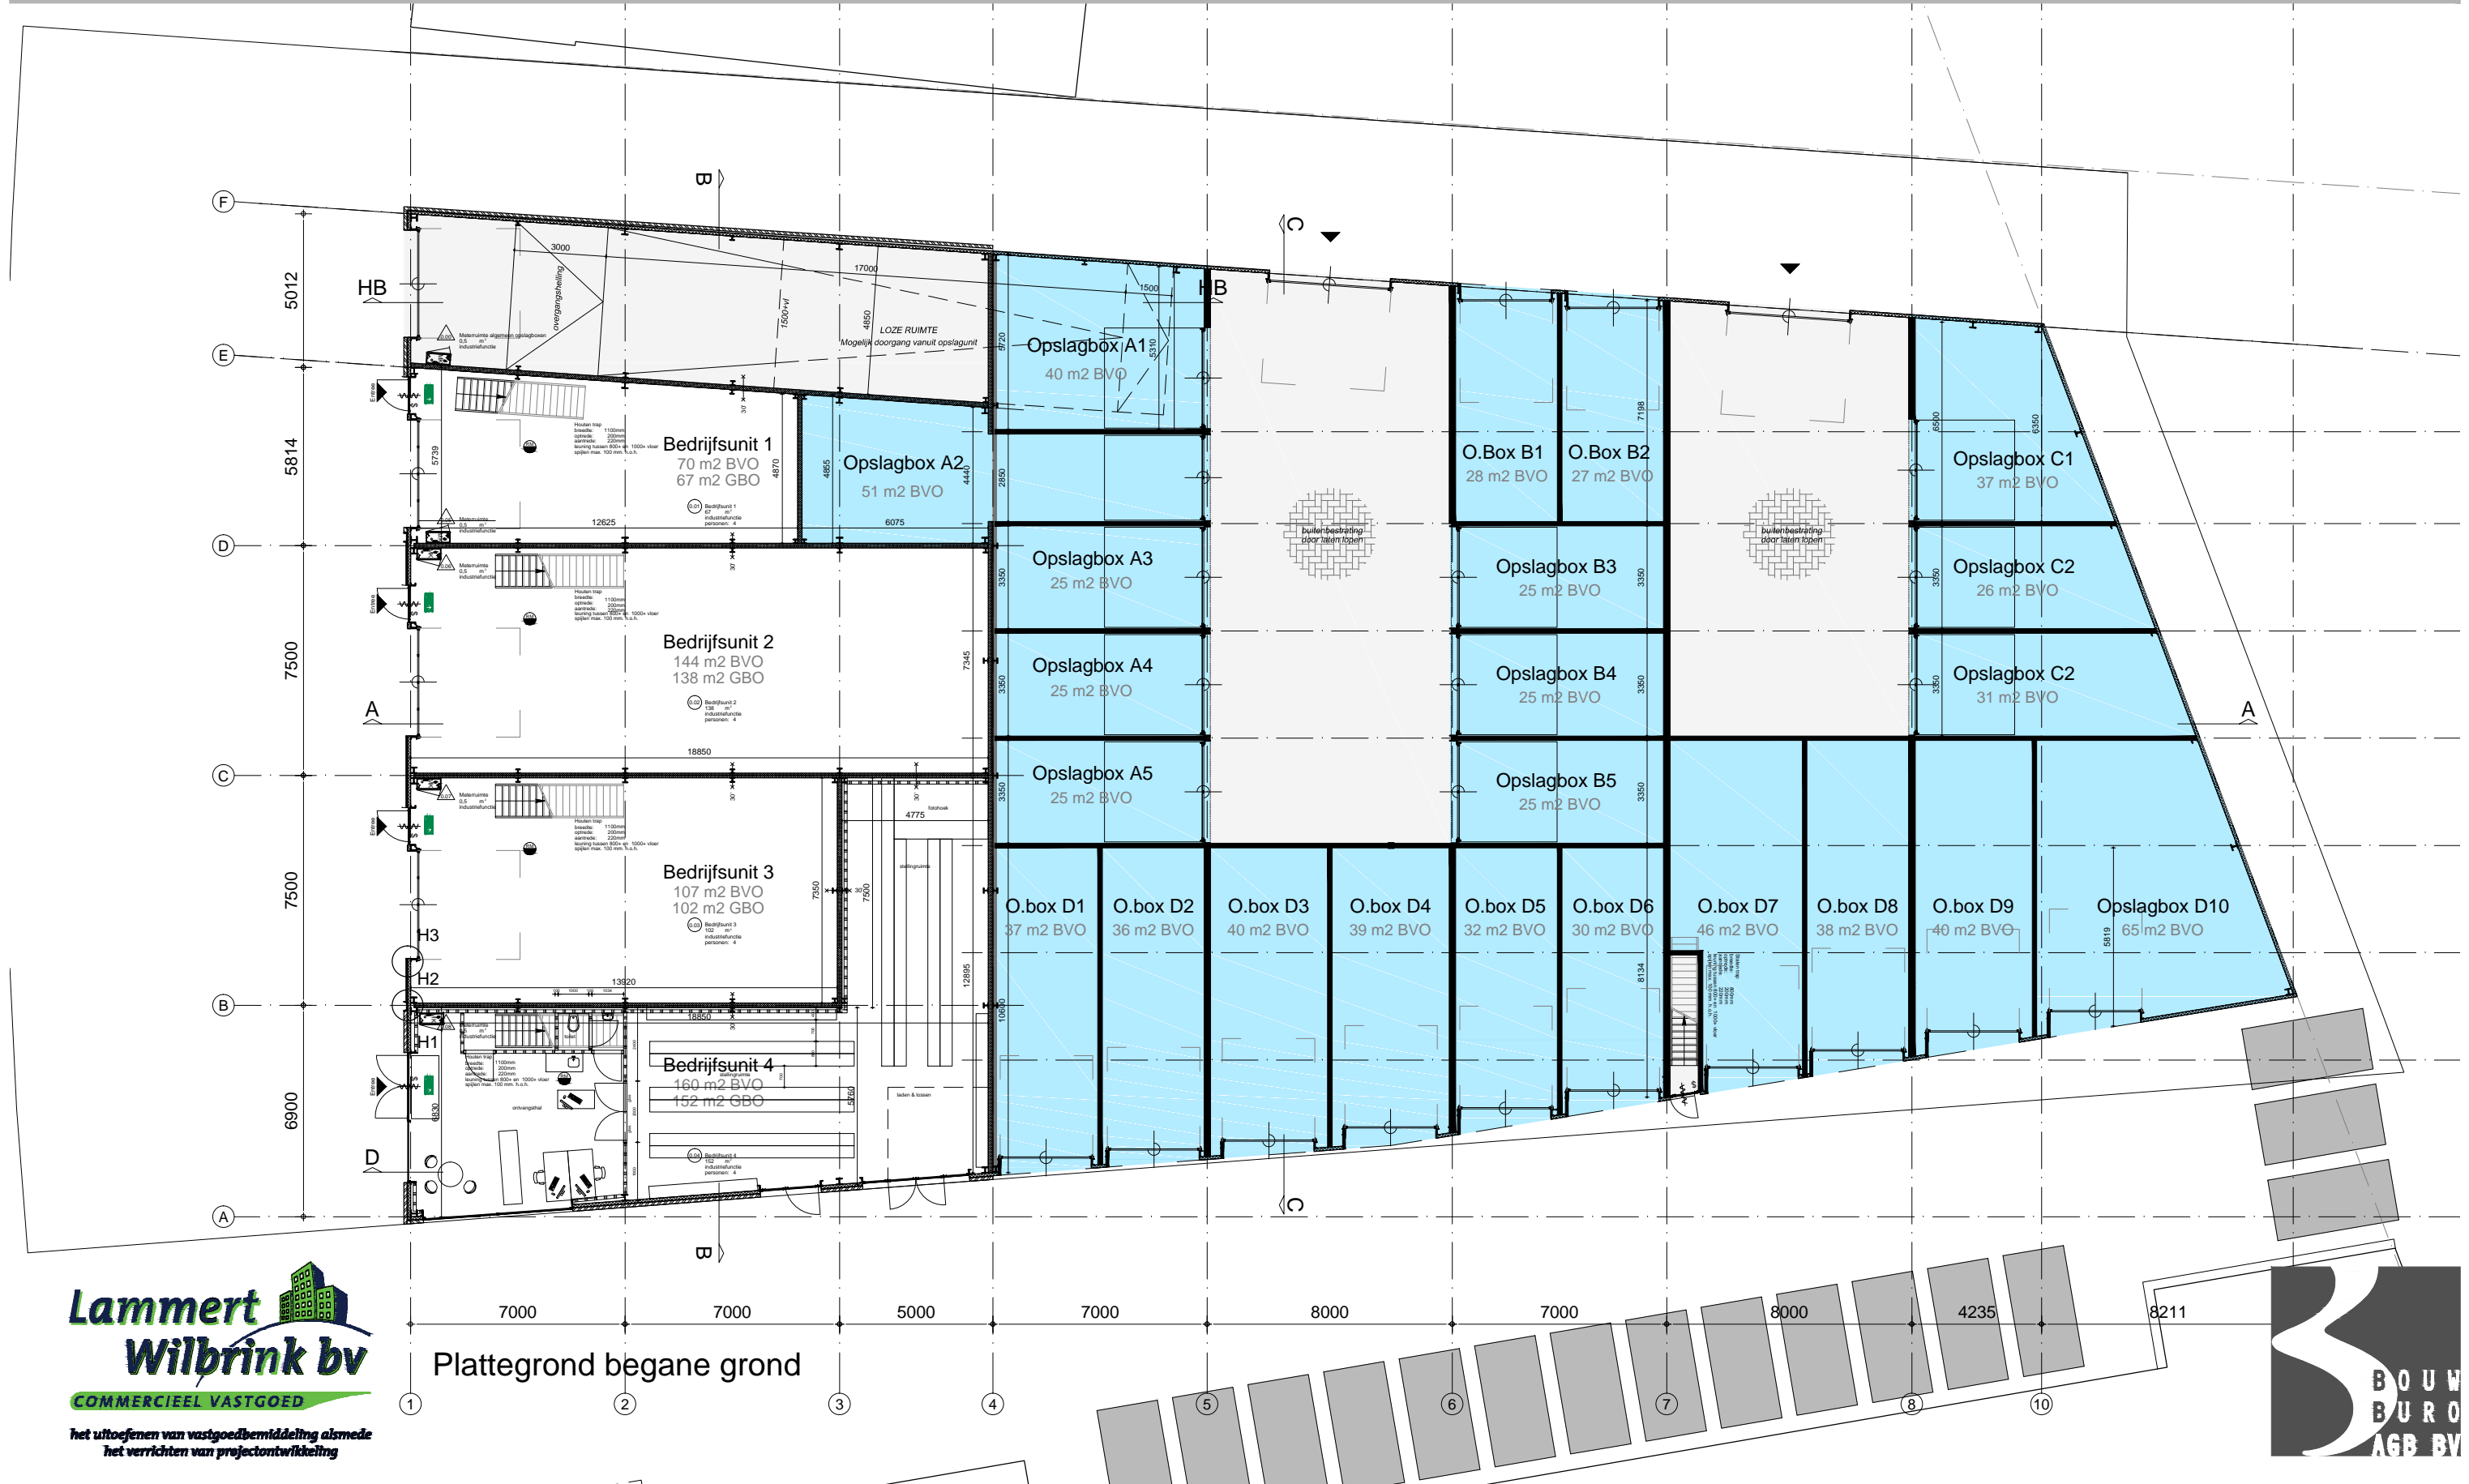


Lammert Wilbrink bv
 COMMERCIEEL VASTGOED
 het uitoefenen van vastgoedbemiddeling alsmede het verrichten van projectontwikkeling

Plattegrond begane grond

BOUW BUREAU
 AGB BV

Bedrijfsgebouw kavel 12, Briellaerd-Noord te Barneveld

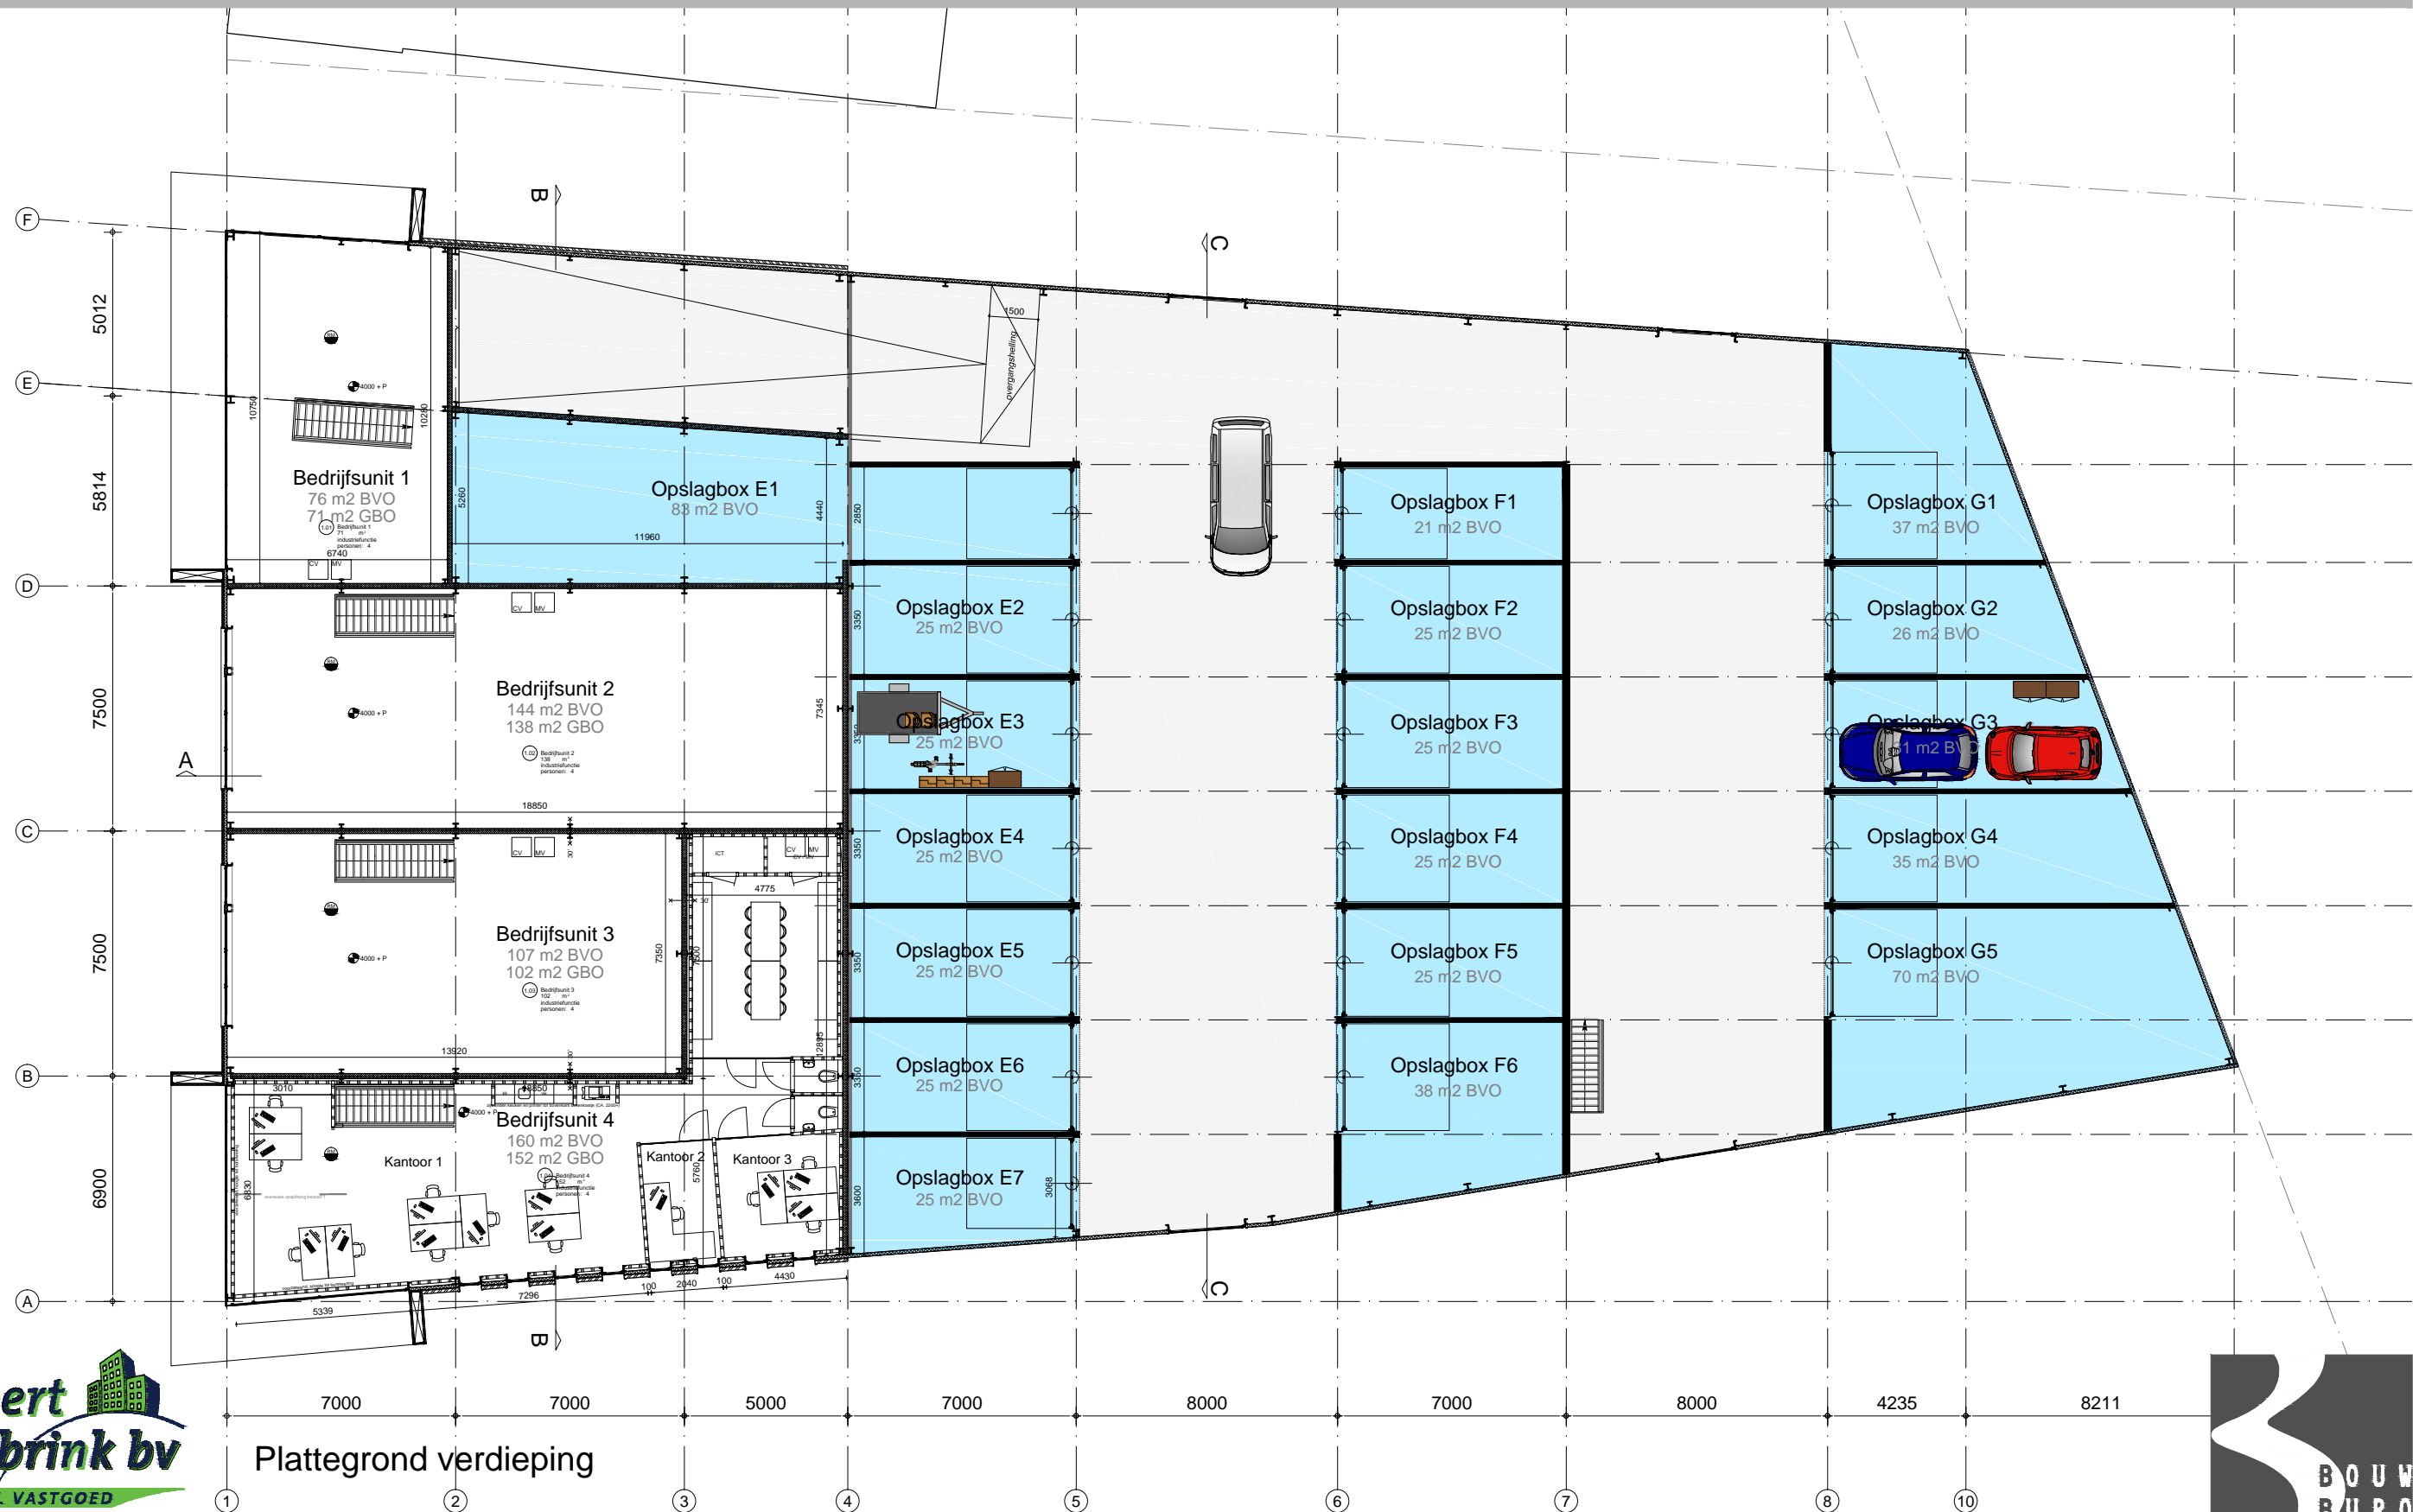

het uitoefenen van vastgoedbemiddeling alsmede het verrichten van projectontwikkeling

